


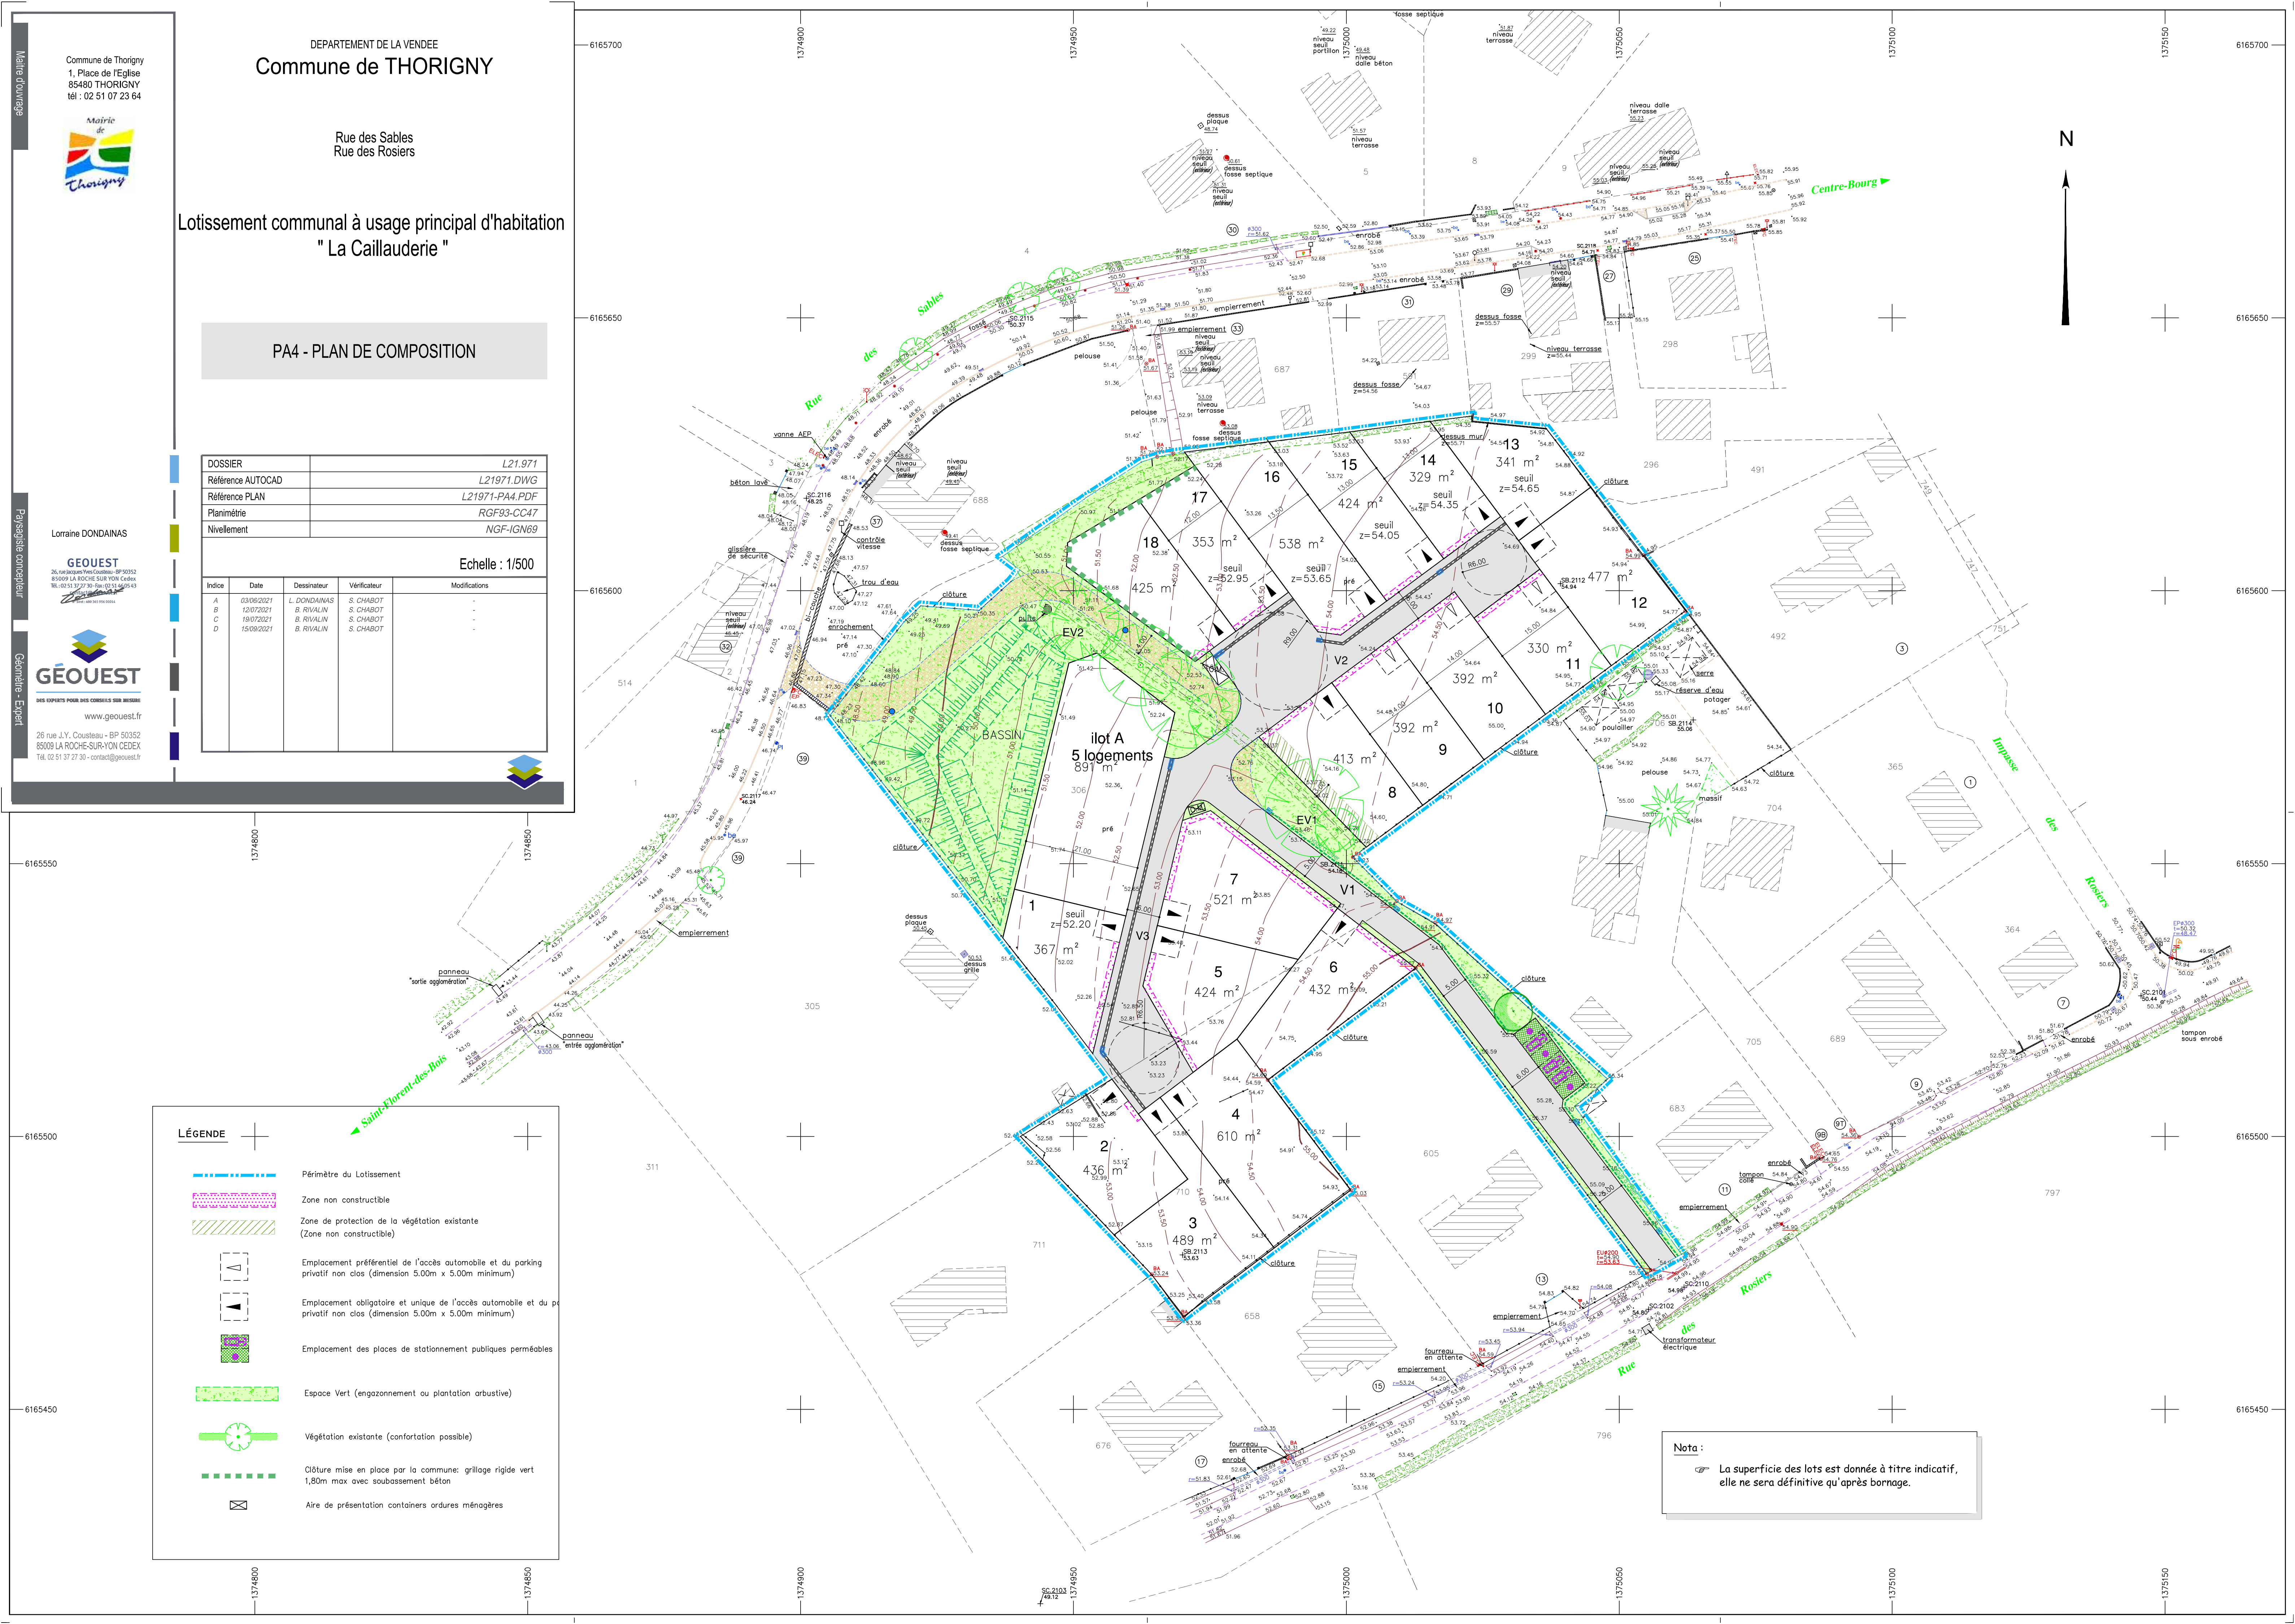

Lotissement communal à usage principal d'habitation
" La Caillauderie "

PA4 - PLAN DE COMPOSITION

DOSSIER	L21.971
Référence AUTOCAD	L21971.DWG
Référence PLAN	L21971-PA4.PDF
Planimétrie	RGF93-CC47
Nivellement	NGF-IGN69

Echelle : 1/500

Indice	Date	Dessinateur	Vérificateur	Modifications
A	03/06/2021	L. DONDAINAS	S. CHABOT	-
B	12/07/2021	B. RIVALIN	S. CHABOT	-
C	19/07/2021	B. RIVALIN	S. CHABOT	-
D	15/09/2021	B. RIVALIN	S. CHABOT	-

Lorraine DONDAINAS

GEOUEST

26, rue Jacques Yves Cousteau - BP 50352
85009 LA ROCHE-SUR-YON Cedex
tél. 02 51 37 27 30 - fax 02 51 56 05 43
contact@geouest.fr

GÉOUEST

DES EXPERTS POUR DES CONSEILS SUR MESURE

www.geouest.fr

26 rue J.Y. Cousteau - BP 50352
85009 LA ROCHE-SUR-YON CEDEX
Tél. 02 51 37 27 30 - contact@geouest.fr

LÉGENDE

Périmètre du Lotissement

Zone non constructible

Zone de protection de la végétation existante
(Zone non constructible)

Emplacement préférentiel de l'accès automobile et du parking
privatif non clos (dimension 5.00m x 5.00m minimum)

Emplacement obligatoire et unique de l'accès automobile et du p
privatif non clos (dimension 5.00m x 5.00m minimum)

Emplacement des places de stationnement publiques perméables

Espace Vert (engazonnement ou plantation arbustive)

Végétation existante (confortation possible)

Clôture mise en place par la commune: grillage rigide vert
1,80m max avec soubassement béton

Aire de présentation containers ordures ménagères

Nota :
La superficie des lots est donnée à titre indicatif,
elle ne sera définitive qu'après bornage.